



ΕΦΗΜΕΡΙΣ ΤΗΣ ΚΥΒΕΡΝΗΣΕΩΣ

ΤΗΣ ΕΛΛΗΝΙΚΗΣ ΔΗΜΟΚΡΑΤΙΑΣ

ΤΕΥΧΟΣ ΤΕΤΑΡΤΟ **Αρ. Φύλλου 879**

6 Δεκεμβρίου 1999

ΠΕΡΙΕΧΟΜΕΝΑ

ΑΠΟΦΑΣΕΙΣ

ΑΠΟΦΑΣΕΙΣ

Αριθ. 1008833/764/Β0010 (1)

Καθορισμός των ορίων του αιγιαλού και δημιουργία ζώνης παραλίας στη θέση ΜΥΤΙΚΑΣ, Λιμάνι - Περιοχή ΙΙ» Κοινότητος Μύτικα, Νομού Αιτωλ/νίας.

Ο ΥΠΟΥΡΓΟΣ ΟΙΚΟΝΟΜΙΚΩΝ

Έχοντας υπόψη:

1. Τις διατάξεις των άρθρων 1 μέχρι και 7 του Α.Ν. 2344/1940 «περί αιγιαλού και παραλίας» όπως τροποποιήθηκαν και συμπληρώθηκαν με τις διατάξεις α) του άρθρου 13 του Ν. 1078/1980 και β) του άρθρου 23 του Ν. 1337/1983.

2. Τις διατάξεις της παραγράφου 9 του άρθρου 1 του κεφαλαίου Β΄ της 0.208/181/26.4.1982 (ΦΕΚ 214/26.4.1982 τ.Β) κοινής απόφασης Υπουργών Προεδρίας και Οικονομικών «Αναμόρφωση Συλλογικών Οργάνων Γνωμοδοτικής και Αποφασιστικής Αρμοδιότητας του Υπουργείου Οικονομικών».

3. Την από 3.2.1998 έκθεση της Επιτροπής καθορισμού των ορίων αιγιαλού και παραλίας και θέσεων αμμοληψίας, που καθόρισε τα όρια του αιγιαλού και της παραλίας στην θέση ΜΥΤΙΚΑΣ - Λιμάνι - Περιοχή ΙΙ», Κοινότητας Μύτικα Νομού Αιτωλ/νίας και τα από Δεκέμβριο 97 τοπογραφικά διαγράμματα σε κλίμακα 1:500 της Πολιτικού Μηχανικού Μαρίας Κυλάφη, ελεγμένα από την Κτηματική Υπηρεσία Αιτωλ/νίας, που θεωρήθηκαν στις 4.2.1998 από τον Κων/νο Μακρή, Τοπογράφο Μηχανικό, Προϊστάμενο της Τ.Υ.Δ.Κ. Ν. Αιτωλ/νίας, σε μία (1) πινακίδα και συνοδεύουν την έκθεση της προαναφερόμενης επιτροπής.

4. Την σύμφωνη γνώμη του Γενικού Επιτελείου Ναυτικού, που διατυπώθηκε στο Φ. 544.5/1009/30.11.98 έγγραφό του.

5. Τις διατάξεις του άρθρου 1 της παραγράφου 1 του Ν .3200/1955 (ΦΕΚ 97/Α΄/1955) «περί διοικητικής αποκεντρώσεως» σε συνδυασμό με τις διατάξεις του από 28.6.1955 Β.Δ. «περί εξαιρέσεως από της κατά το άρθρο 1 παράγραφος 1 του Ν .3200/55 αρμοδιότητος των Νομαρχών, αντικειμένων τινών αρμοδιότητος του Υπουργού Οικονομικών» του Β.Δ. 704/1970 και του άρθρου 1 της παραγράφου 5 του Π.Δ. 71/1984, για μεταβίβαση αρμοδιοτήτων του Υπουργού Οικονομικών στους Νομάρχες και στις περιφερειακές αρχές διανομαρχιακού επιπέδου.

6. Τις διατάξεις του Ν. 2218/1994, παρ. 2 άρθρο 39, όπως τροποποιήθηκε με την παρ. 7 άρθρο 6 του Ν. 2240/1994 ΦΕΚ 153/16.9.1994 τ.Α΄.

7. Την με αριθ. πρωτ. 1087903/1481/0006β/ΠΟΛ. 1233/28.8.97 απόφαση του Υπουργού Οικονομικών σύμφωνα με την οποία μεταβιβάζονται οι αρμοδιότητες του Υπουργείου Οικονομικών στους Προϊσταμένους των περιφερειακών υπηρεσιών του Υπουργείου Οικονομικών, αποφασίζει:

1. Επικυρώνει την από 3.2.1998 έκθεση της Επιτροπής καθορισμού των ορίων αιγιαλού και παραλίας και παλαιού αιγιαλού και θέσεων αμμοληψίας, καθώς και τα από Δεκέμβριο 1977 τοπογραφικά διαγράμματα που την συνοδεύουν, τα οποία συντάχθηκαν από την Πολιτικό Μηχανικό Μαρία Κυλάφη και θεωρήθηκαν από τον Κων/νο Μακρή, Τοπογράφο Μηχανικό, Προϊστάμενο της Τ.Υ.Δ.Κ. Ν. Αιτωλ/νίας, με κλίμακα 1:500 στις 4.2.98 σε μία (1) πινακίδα επί του οποίου η πιο πάνω επιτροπή, καθόρισε τα όρια αιγιαλού με:

την οριογραμμή του αιγιαλού δια συνεχούς ερυθράς πολυγωνικής γραμμής με κορυφές Α1, Α2 ..... Α8, Α9.

την οριογραμμή της παραλίας δια συνεχούς κίτρινης πολυγωνικής γραμμής με κορυφές Π1, Π2, ...Π8, Π9 και πλευρές παράλληλες προς τις γραμμές του αιγιαλού και σε απόσταση 10 μ.

Ι. Για τον καθορισμό των οριογραμμών ελήφθησαν υπόψιν τα υπάρχοντα κτίσματα.

ΙΙ. Οι κορυφές των οριογροαμμών εξασφαλίζονται από το Κρατικό Τριγωνομετρικό Δίκτυο.

III. Καθορίζεται ζώνη παραλίας πλάτους 10 μ., όπου οι συντεταγμένες της γραμμής παραλίας φαίνονται στο συνημμένο πίνακα.

IV. Η επιτροπή διαπίστωσε ότι δεν υφίσταται παλαιός αιγιαλός.

Η απόφαση αυτή, με την έκθεση της Επιτροπής και το διάγραμμα, να δημοσιευθούν στην Εφημερίδα της Κυβερνήσεως.

Αθήνα, 9 Νοεμβρίου 1999

Με εντολή Υπουργού
Ο Γενικός Διευθυντής Δημόσιας Περιουσίας
και Εθνικών Κληροδοτημάτων
ΠΑΝ. ΠΙΛΑΤΗΣ

ΕΚΘΕΣΗ

Επιτροπής καθορισμού των ορίων αιγιαλού και παραλίας.

Για τον καθορισμό των ορίων του Αιγιαλού και Παραλίας στη θέση «ΜΥΤΙΚΑΣ» (Περιοχή II - Λιμάνι) της Κοινότητας Μύτικα Ν. Αιτωλ/νίας.

Στο Μύτικα σήμερα 3.2.1998 ημέρα Τρίτη και ώρα 12 το μεσημέρι, οι υπογεγραμμένοι:

1. Θεοφάνης Γεώργιος, Προϊστάμενος της Κτηματικής Υπηρεσίας Αιτωλ/νίας, με βαθμό ΠΕ/Α', ως Πρόεδρος.

2. Αργιαδίτη Ιωάννα, Τοπογράφος Μηχανικός της Κτηματικής Υπηρεσίας Αιτωλ/νίας, ως μέλος της επιτροπής.

3. Μαργωμένος Εμμανουήλ, Υποπλοίαρχος Λ.Σ. Λιμενάρχης Λευκάδας, ως μέλος της επιτροπής, αποτελούντες την Επιτροπή καθορισμού των ορίων του Αιγιαλού και παραλίας δυνάμει του άρθρου 74 του Δ.Δ. 636/77 συγκληθείσα κατόπιν του υπ' αριθ. 255/Φ. 410/108/29.1.98 εγγράφου του Προέδρου αυτής, μεταβήκαμε επί τόπου στην προαναφερόμενη περιοχή σήμερα 3.2.1998 και λαβόντες υπόψη:

Το σχετικό έγγραφο του Προέδρου της Κοινότητας Μύτικα, με το οποίο ζητείται ο καθορισμός των ορίων αιγιαλού και παραλίας.

Τα υπό της Μαρίας Κυλάφη, Πολιτικού Μηχανικού, τοπογραφικά και υψομετρικά διαγράμματα, συνταχθέντα τον Δεκέμβριο του 1997, εις τετραπλούν (4πλούν) σε κλίμακα 1:500 ελεγμένα από την Αργιαδίτη Ιωάννα, Τοπογράφο Μηχανικό της Κτηματικής Υπηρεσίας Αιτωλ/νίας και θεωρημένα από τον Κων/νο Μακρή, Τοπογράφο Μηχανικό και Προϊστάμενο της Τ.Υ.Δ.Κ. Αιτωλ/νίας, στις .....σε μία (1) πινακίδα

Τις διατάξεις του Α.Ν. 2344/40 ως αυτός τροποποιήθηκε καθώς και την προς τούτο Δικαστηριακή και Διοικητική Νομολογία (άρθρο 5 του Α.Ν. 263/68).

Την εκ της επιτοπίου μεταβάσεως σχηματισθείσα αντίληψη περί του πλάτους της βρεχόμενης ζώνης της ξηράς και λοιπών στοιχείων, ήτοι,

α) το γεγονός ότι στην προαναφερόμενη περιοχή υπάρχουν παλλίροιες και θαλάσσια ρεύματα,

β) ότι ο αιγιαλός και ο πέραν αυτού χώρος (παραλία) δεν παρουσιάζουν την ίδια μορφολογία (κτίσματα μέσα στον αιγιαλό), αποφασίζουμε:

1. Καθορίζουμε επί του ως άνω τοπογραφικού διαγράμματος ως εξής:

α) Την οριογραμμή του αιγιαλού με κόκκινη συνεχή πολυγωνική γραμμή με στοιχεία Α1, Α2 .....Α8, Α9.

β) Την οριογραμμή της παραλίας με συνεχή κίτρινη πολυγωνική γραμμή με στοιχεία Π1, Π2 .....Π8, Π9, της οποίας οι κορυφές εξασφαλίζονται με ορθογώνιες συντεταγμένες από το κρατικό δίκτυο και απέχει από την οριογραμμή του αιγιαλού απόσταση 10 μέτρων και είναι παράλληλος σ' αυτήν καθόλο το μήκος της.


2. Για τον καθορισμό των οριογραμμών λήφθηκε υπόψη ότι υπάρχουν κτίσματα.


3. Οι κορυφές των οριογραμμών εξασφαλίζονται από το Κρατικό Τριγωνομετρικό Δίκτυο.

4. Καθορίζεται ζώνη παραλίας πλάτους 10 μέτρων, επειδή δεν εξυπηρετούνται οι σκοποί της παραγράφου 1 του άρθρου 7 του Α.Ν. 2344/40.

5. Η επιτροπή διαπίστωσε ότι δεν υφίσταται παλαιός αιγιαλός.

Ο Πρόεδρος	Τα Μέλη
ΓΕΩΡΓΙΟΣ ΘΕΟΦΑΝΗΣ	ΙΩΑΝΝΑ Γ. ΑΡΓΙΑΔΙΤΗ
	ΕΜΜ. ΜΑΡΓΩΜΕΝΟΣ

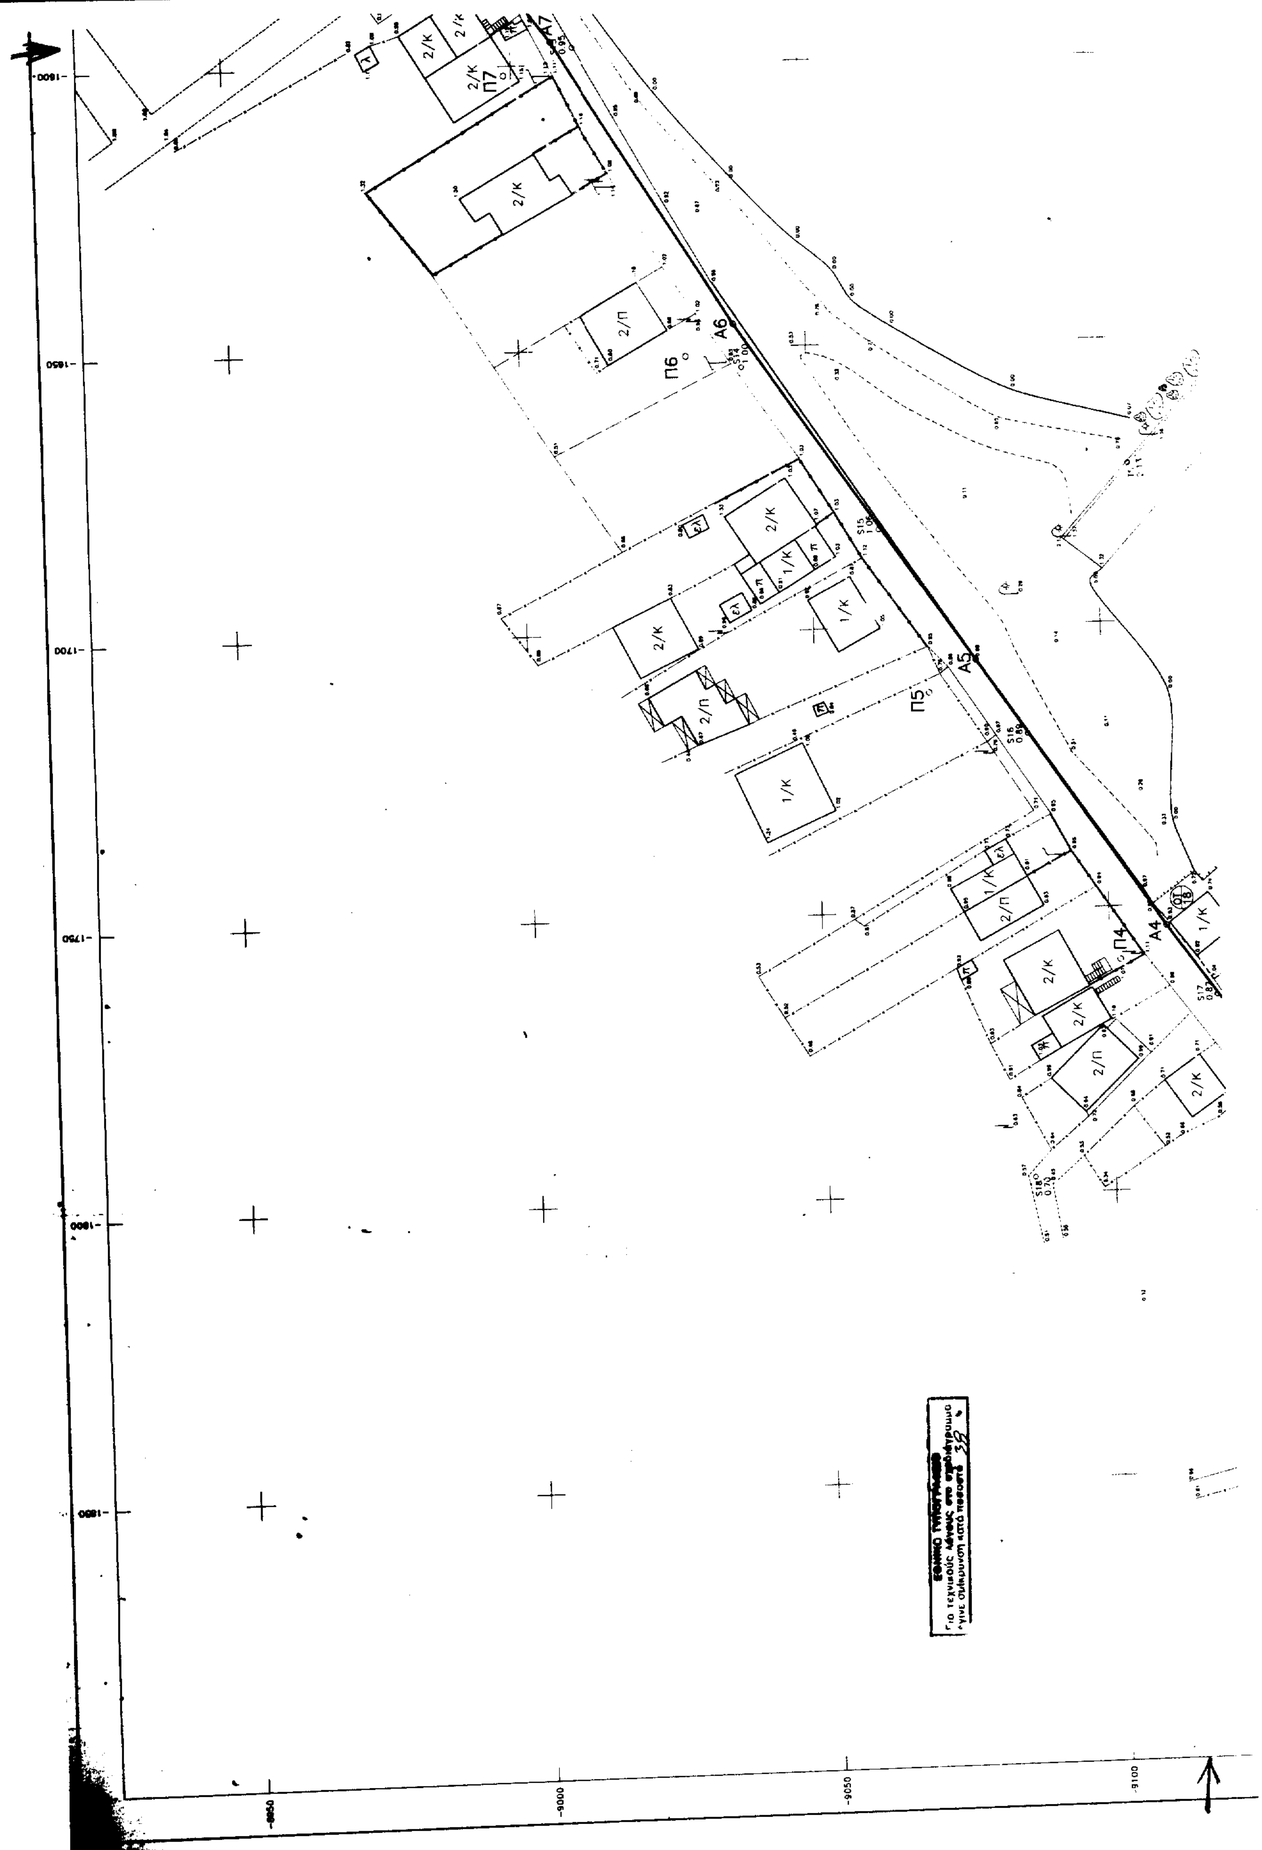


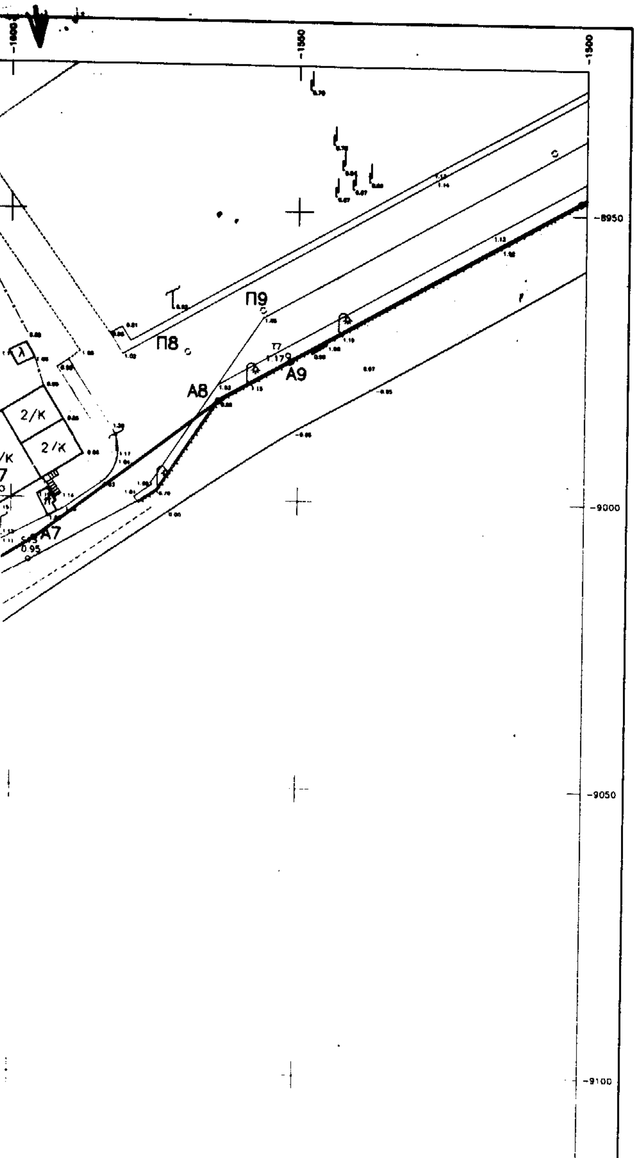



ΣΥΝΤΕΤΑΓΜΕΝΕΣ ΚΟΡΥΦΩΝ ΑΙΓΙΑΛΟΥ		
α/α	Χ	Ψ
Α1	-1856.20	-9195.50
Α2	-1833.20	-9171.00
Α3	-1795.00	-9139.50
Α4	-1753.67	-9110.05
Α5	-1706.08	-9078.08
Α6	-1646.00	-9037.50
Α7	-1596.00	-9007.00
Α8	-1563.85	-8982.84
Α9	-1551.29	-8975.84

1. Τριγωνομετρικη εξαρτηση απο το κρατικο δικτυο συντεταγμενων.

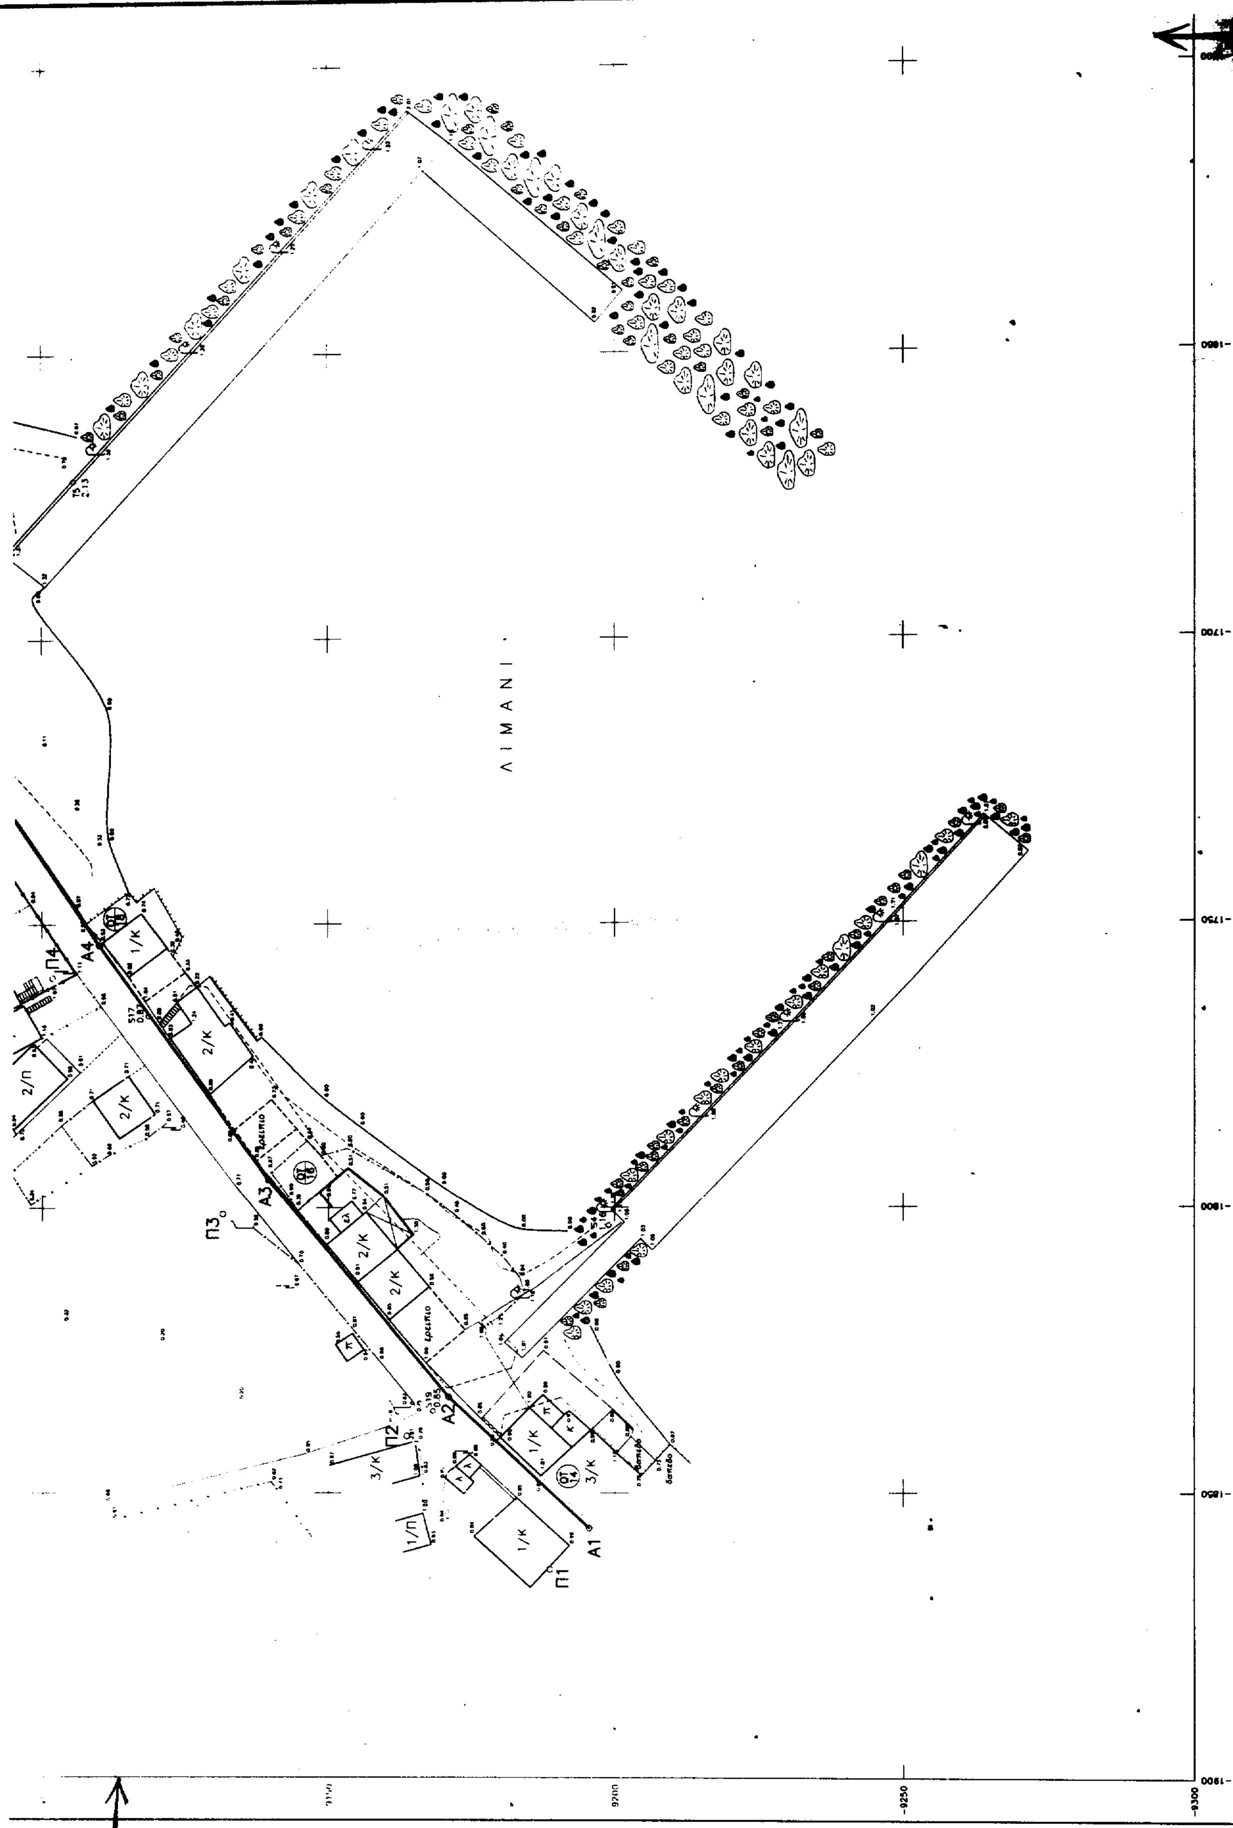
ΛΙΜΑΝΙ
Α1
Α2
Α3
Α4
Π1
Π2
Π3
Π4
1/Κ
2/Κ
3/Κ
2/Π
1/Π
-9250
-9300

-9150 -9200 -9250 -9300

-1500 -1550 -1600

1. Τριγωνομετρικη εξαρτηση απο το κρατικο δικτυο συντεταγμενων.
   Ο περιμετρικος τετραγωνισμος του διαγραμματος ειναι της προβολης ΗΑΤΤ του κεντρου φυλλου με Φ = 38.45 και λ=-2.45 απ' Αθηνα
2. Υψομετρικη αφετηρια ληφθηκε η σταθμη της θαλασσας κατα τη μεση πλημμη.
3. Κατα μηκος της παραλιας τοποθετηθηκαν οροσημα κυκλικης διατομης απο BETON και πλαστικο περιβλημα.

ΥΠΟΜΝΗΜΑ ΣΥΜΒΟΛΙΣΜΩΝ

Σύμβολο	Περιγραφή
Τ	Τριγωνομετρικο
S	Πολυγωνομετρικο
ΟΡ	Οροσημο
	Μανδροτοιχος
—x—x—	Συρματοπεριφραξη
	Τοιχος αντιστηριξης
	Πρανες
1/Κ	Κτισμα ; μονοροφο κεραμοσκεπες
2/Π	" ; διωροφο πλακοσκεπες
λ	" ; επικαλυψη λαμαρινα η ελενιτ
	Αμμωδης ακτη
	Χαλικωδης ακτη
	καλαμια
	Ρευμα ,χανδακι
	Δενδρο
	Λιοσταςι
	Εσπεριδοειδη
	Αμπελι
	Κυπαρισσι
	Βραχος

ΥΠΟΜΝΗΜΑ ΕΠΙΤΡΟΠΗΣ

1. Το παρον τοπογραφικο διαγραμμα συνοδευει την απο 3/2/98 εκθεση της επιτροπης καθορισμου των οριων αιγιαλου και παραλιας.
2. ———— (κοκκινη) Α1, Α2, . . ., Α8, Α9 οριογραμμη αιγιαλου
3. (κιτρινη) Π1, Π2, . . ., Π8, Π9 οριογραμμη παραλιας
4. Οι συντεταγμενες των κορυφων των οριογραμμων αναφερονται στο Κρατικο Τριγωνομετρικο Δικτυο.
5. Καθοριζεται ζωνη παραλιας πλατους 10 μ., επειδη δεν εξυπηρετουνται οι σκοποι του αρθρου 7 του Α.Ν. 2344/40.
6. Η Επιτροπη διαπιστωσε οτι δεν υφισταται παλαιος αιγιαλος.

Ο ΠΡΟΕΔΡΟΣ

ΤΑ ΜΕΛΗ

ΔΙΚ. 880 ////

6

38 %

ΕΛΛΗΝΙΚΗ ΔΗΜΟΚΡΑΤΙΑ
ΥΠΟΥΡΓΕΙΟ ΟΙΚΟΝΟΜΙΚΩΝ
ΚΤΗΜΑΤΙΚΗ ΥΠΗΡΕΣΙΑ ΑΙΤΩΛ/ΝΙΑΣ

Μ Ε Λ Ε Τ Η

ΚΑΘΟΡΙΣΜΟΥ ΟΡΙΩΝ ΑΙΓΙΑΛΟΥ & ΠΑΡΑΛΙΑΣ ΣΤΗΝ ΠΕΡΙΟΧΗ ΜΥΤΙΚΑ ΑΙΤΩΛ/ΝΙΑΣ

ΤΟΠΟΓΡΑΦΙΚΟ ΔΙΑΓΡΑΜΜΑ
ΠΕΡΙΟΧΗ ΙΙ (ΛΙΜΑΝΙ)

ΑΡ. ΣΧΕΔΙΟΥ : 2.

ΚΛΙΜΑΚΑ 1:500

ΑΝΑΔΟΧΟΣ ΜΕΛΕΤΗΣ
ΓΡΑΦΕΙΟ ΜΕΛΕΤΩΝ
ΜΑΡΙΑΣ Π. ΚΥΛΑΦΗ

ΕΛΕΓΧΘΗΚΕ
ΙΩΑΝΝΑ ΑΡΓΙΑΔΙΤΗ
ΤΟΠΟΓΡΑΦΟΣ ΜΗΧΑΝΙΚΟΣ

Α Γ Ρ Ι Ν Ι Ο – Δ Ε Κ Ε Μ Β Ρ Η Σ 1 9 9 7

Αριθ. 3643 (2)

Κήρυξη ως αναδασωτέας έκτασης εμβαδού 7,300 στρεμμάτων στη θέση «ΠΑΝΑΓΙΑ» της περιφέρειας Δήμου Αγ. Κων/νου, Δημ. Διαμ. Άγναντης του Νομού Φθιώτιδας.

Ο ΓΕΝΙΚΟΣ ΓΡΑΜΜΑΤΕΑΣΣ
ΠΕΡΙΦΕΡΕΙΑΣ ΣΤΕΡΕΑΣ ΕΛΛΑΔΑΣ

Έχοντας υπόψη:

1. Τις διατάξεις της παρ. 3 του άρθρου 117 του Συντάγματος.

2. Τις διατάξεις του Ν. 2503/97 «Διοίκηση, οργάνωση, στελέχωση της Περιφέρειας κ.λπ.».

3. Τις διατάξεις του Ν. 998/79 «Περί προστασίας των δασών και των δασικών εν γένει εκτάσεων της Χώρας» και συγκεκριμένα:

α. Του άρθρου 41 παρ. 1, β. του άρθρου 38 παρ. 1

4. Τις διαταγές του Υπουργείου Γεωργίας:

α. 160417/1180/8.7.80

β. 182447/3049/24.9.80

5. Τις διατάξεις του άρθρου 29 του Ν. 2081/1992.

6. Την αριθ. 5910/23.7.99 απόφαση του Γεν. Γραμματέα Στ. Ελλάδας «Μεταβίβαση αρμοδιοτήτων στους Προϊσταμένους των Δασικών Υπηρεσιών».

7. Την αριθ. 4626/3.11.99 πρόταση του Δασαρχείου Αταλάντης από την οποία προκύπτει ότι η έκταση που αναφέρεται στο θέμα είχε κατά το χρόνο της αποψιλώσεώς της που έγινε από παράνομη εκχέρσωση κατά τα έτη: 1945-1970 τμήμα Α, 1970-1986 τμήμα Β' και 1986-1999 τμήμα Γ', από τον Σπυρίδωνα Βασ. Νικολάου, κάτοικο Άγναντης δασικό χαρακτήρα, κατά την έννοια του άρθρου 3 παρ. 1 Ν. 998/79 και ως εκ τούτου επιβάλλεται η κήρυξή της ως αναδασωτέας, αποφασίζουμε:

Κηρύσσουμε αναδασωτέα με σκοπό την επανεγκατάσταση, με φυσική ή τεχνική αναγέννηση, της δασικής βλάστησης που καταστράφηκε από παράνομη εκχέρσωση κατά τα έτη: 1045 - 1970 το τμήμα Α', 1970-1986 το τμήμα Β' και 1986-1999 το τμήμα Γ' την δημόσια δασική έκταση εμβαδού επτά στρεμμάτων και τριακοσίων τετραγ. μέτρων που βρίσκεται στη θέση «ΠΑΝΑΓΙΑ» περιφέρειας Δήμου Αγ. Κων/νου, Δημ. Διαμ. Άγναντης του Νομού Φθιώτιδας και προσδιορίζεται από τα στοιχεία (1-2-3-4-5-1) - (5-6-7-9-9-10-11-Α-Β-5) - (16-17-18-19-5-16) όπως φαίνονται στο συνημμένο διάγραμμα, το οποίο αποτελεί αναπόσπαστο μέρος της αποφάσεως αυτής και έχει όρια:

Ανατολικά: Με δημόσια έκταση δασικού χαρακτήρα και αγροτοδασικό δρόμο.

Δυτικά: Με δημόσια έκταση δασικού χαρακτήρα

Βόρεια: Με αγροτοδασικό δρόμο και δημόσια έκταση δασικού χαρακτήρα

Νότια: Με δημόσια έκταση δασικού χαρακτήρα.

Η απόφαση αυτή ισχύει από της κοινοποιήσεώς της αρμοδίως (άρθρο 41 Νόμου 998/79) και προ της δημοσιεύσεώς της στην Εφημερίδα της Κυβερνήσεως (άρθρο 37 Ν. 3200/55).

Η απόφαση αυτή να δημοσιευθεί στην Εφημερίδα της Κυβερνήσεως.


Λαμία, 8 Νοεμβρίου 1999


Με εντολή Γενικού Γραμματέα Περιφέρειας
Ο Διευθυντής Δασών
ΔΗΜΗΤΡΙΟΣ ΤΣΟΥΤΣΟΣ

ΔΑΣΑΡΧΕΙΟ ΑΤΑΛΑΝΤΗΣ

ΤΟΠΟΓΡΑΦΙΚΟ ΔΙΑΓΡΑΜΜΑ

Εκχερσωθείσης και καταληφθείσης δημόσιας δασικής έκτασης στη θέση........[illegible] περιφ. [illegible]
Δήμου..[illegible].....από τον....Νικολάου Ευριδίκη του Βασιλείου..κάτοικο..[illegible]

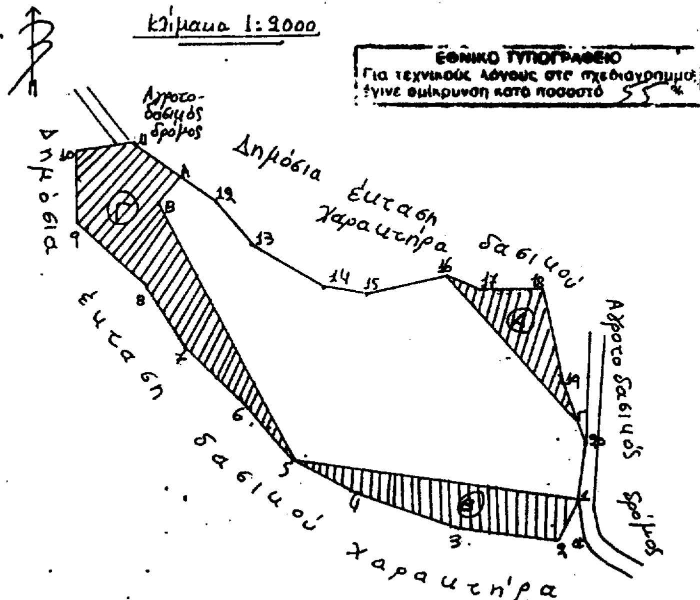

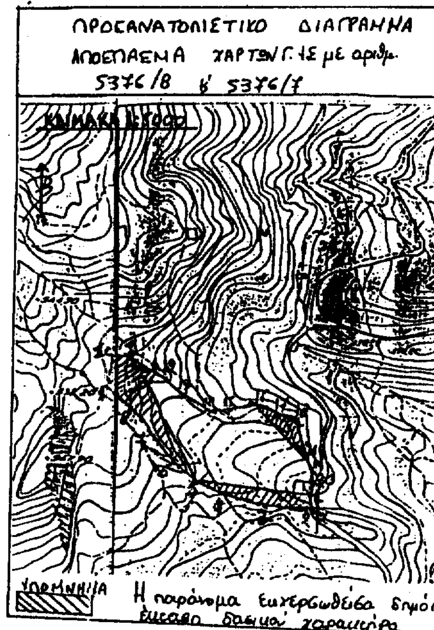

ΑΠΟΣΤΑΣΕΙΣ Κ' ΓΩΝΙΕΣ ΜΕΤΑΞΥ ΤΩΝ ΓΩΝΙΩΝ					
α → 1	18μ	389^g	16 → 17	18μ	125^g
1 → 2	21μ	224^g	17 → 18	29μ	96^g
2 → 3	50μ	306^g	18 → 19	48μ	185^g
3 → 4	50μ	322^g	19 → 20	30μ	178^g
4 → 5	33μ	329^g	20 → 1	28μ	206^g
5 → 6	34μ	356^g	1 → 5	136μ.	308^g
6 → 7	40μ	348^g	5 → Β	140μ	370^g
7 → 8	37μ	366^g	Β → Α	15μ	40^g
8 → 9	42μ	344^g	16 → Γ	90μ	151^g
9 → 10	33μ	397^g	11 → Α	28μ	
10 → 11	26μ	90^g	19 → Γ.	18μ	
11 → 12	50μ	137^g			
12 → 13	25μ	155^g			
13 → 14	41μ	134^g			
14 → 15	21μ	110^g			
15 → 16	39μ	85^g			


ΥΠΟΜΝΗΜΑ

1-2-3-4-5-6-7-8-9-10-11-12-13-14-15-16-17-19-20-1 : εμβαδόν 22100 τ.μ.

1-2-3-4-5-1
5-6-7-8-9-10-11-Α-Β-5 } εμβαδόν 7300 τ.μ.
16-17-18-19-Γ-16


Όρια παράνομα εκχερσωθείσας δημόσιας έκτασης δασικού χαρακτήρα.

Ανήκει στην αριθ. 3645/99.... απόφασή μας
Λαμία 8 - 11 - 1999
Ε.Γ.Γ.Π.Σ.Ε.
Ο Διευθυντής Δασών

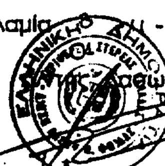


Δ. ΤΣΟΥΤΣΟΣ

ΘΕΩΡΗΘΗΚΕ
Λαμία 8 - 11 - 1999
Ο Διευθυντής Δασών

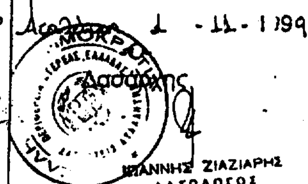

Δ. ΤΣΟΥΤΣΟΣ

ΕΛΕΓΧΘΗΚΕ
Αταλάντη 1 - 11 - 1999
Ο Δασάρχης

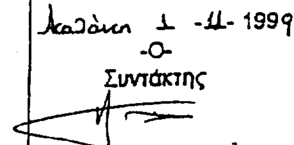

ΙΩΑΝΝΗΣ ΖΙΑΖΙΑΡΗΣ
ΔΑΣΟΛΟΓΟΣ

Αταλάντη 1 - 11 - 1999
-Ο-
Συντάκτης

ΙΩΑΝΝΗΣ ΠΑΤΟΥΛΗΣ
ΔΑΣΟΛΟΓΟΣ